


**WOHNGBÄUDE 01 / ANSICHTEN**  
M 1:100




**NORDANSICHT**

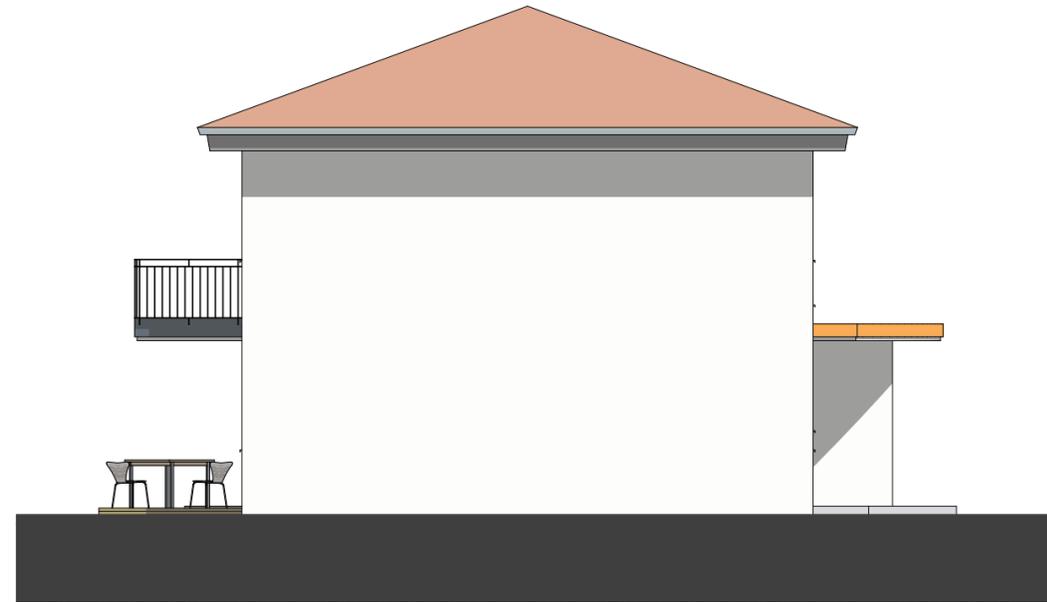

**OSTANSICHT**



**SÜDANSICHT**

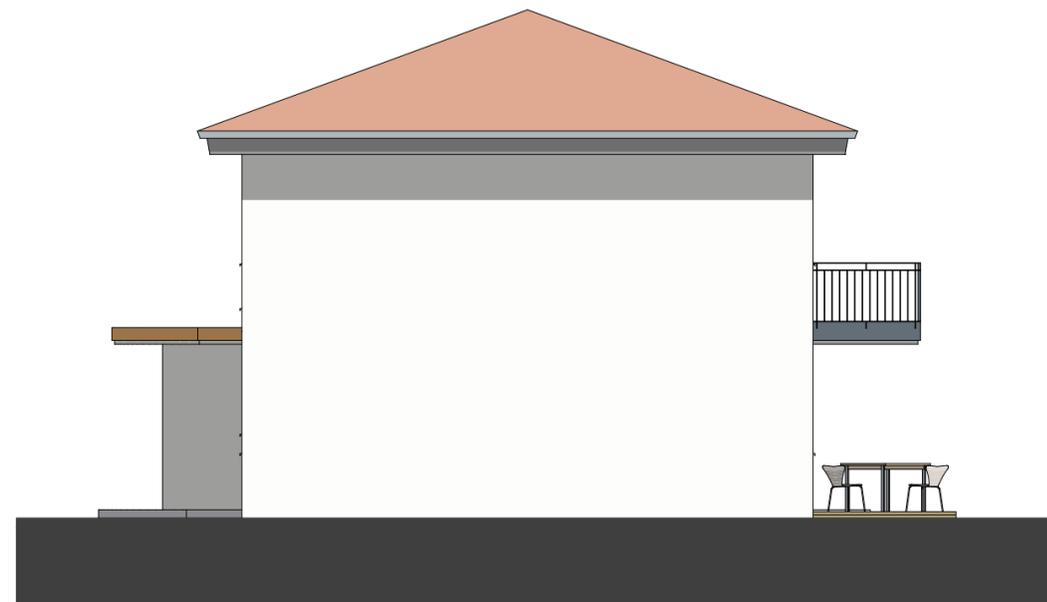

**WESTANSICHT**

Planungsphase: <b>ENTWURFSPLANUNG</b>	
Projekt: NEUBAU VON 5 WOHNGBÄUDEN MIT INSGESAMT 37 WE ERRICHTUNG VON 32 PKW-STELLPLÄTZEN UND 4 NEBENGBÄUDEN IN 18292 KRAKOW AM SEE MEHRGENERATIONENPARK AM MÜHLENBACH Bebauungsplan Nr. 41 "Am Mühlentbach" der Stadt Krakow am See	
Bauherr: BHB KRAKOW GbR AM ALTDORFER SEE 2 18292 KRAKOW AM SEE	Gemarkung: Krakow am See
Entwurfverfasser: HASS + BRIESE BG FREIER ARCHITEKTEN	Flur: Flurstücke: 132/21 + 132/15
Dipl.-Ing. Rainer Briese St.-Georg-Str. 30 18055 Rostock Tel.: 0381-453494/95 Fax: 0381-2523540 mail: info@hass-briese.de	Bearbeiter: R. Briese
Planität:	Datum: 16.09.2021
	Blattformat: 52,0 x 29,7 cm <sup>2</sup>
	Maßstab: 1:100
<b>WOHNGBÄUDE 01 / ANSICHTEN</b>	
	Blatt Nr.: <b>WG01-A01</b>